



HALLENPLÄNE TURNHALLE UND AUSSENZELT LETTEN

HALLE 1 TURNHALLE

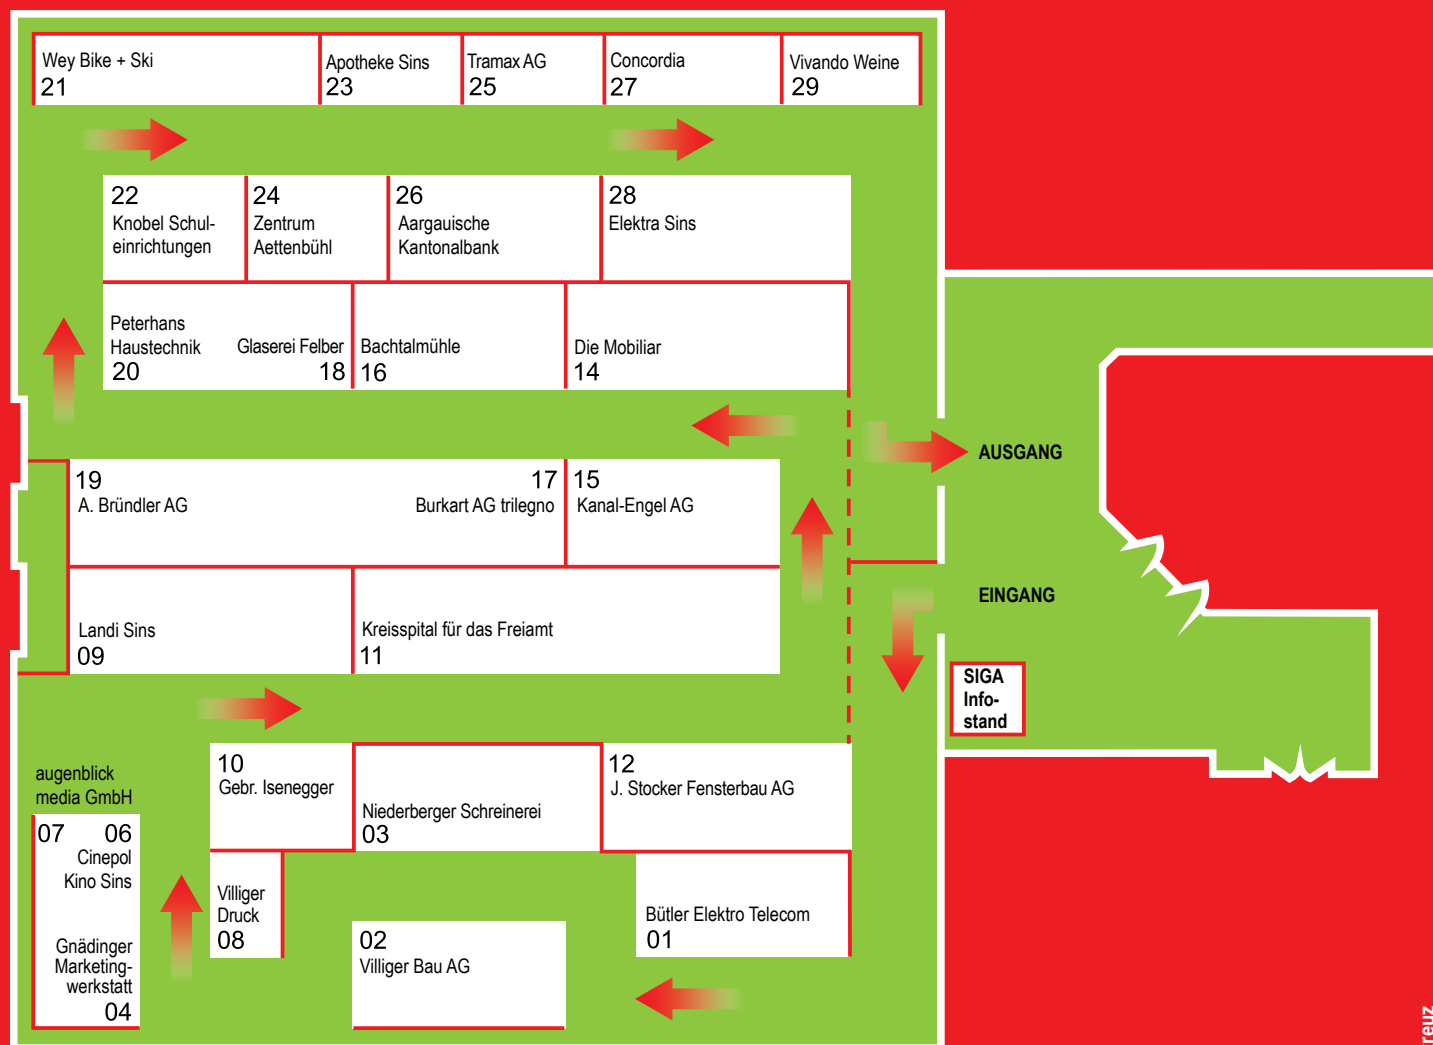

HALLE 2 AUSSTELLUNGSZELT

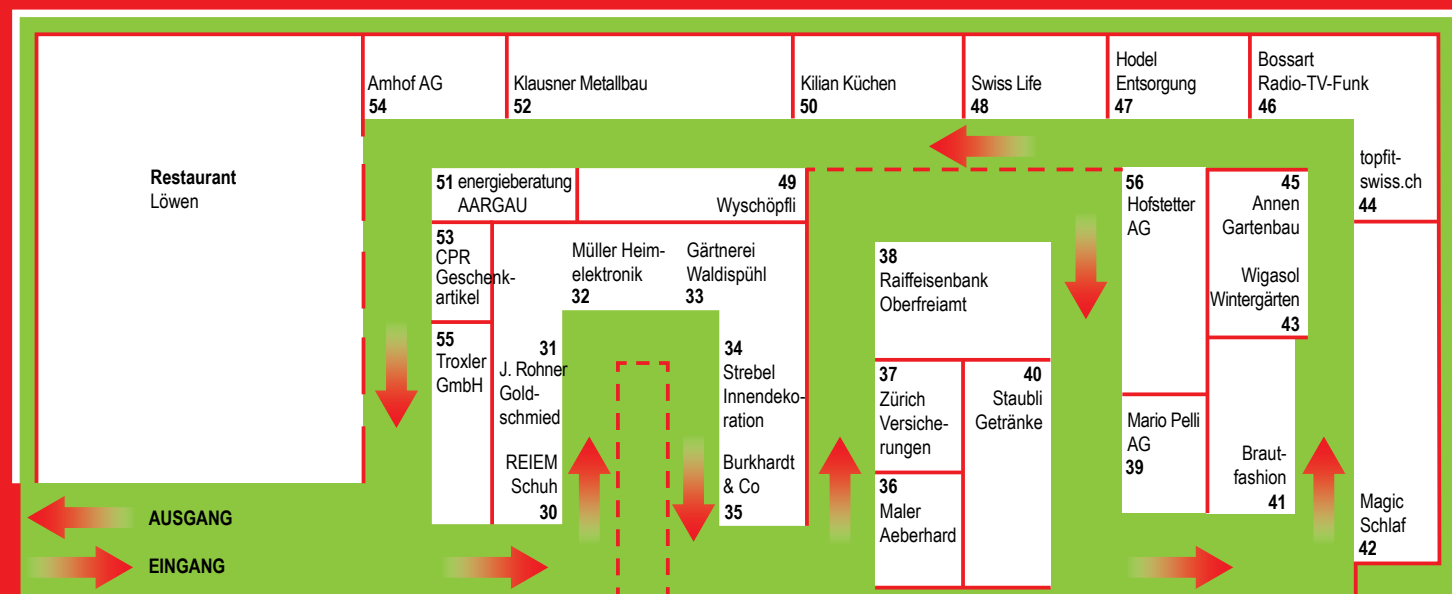

Standbau: Dexpo AG, Rotkreuz
Zeltbau: Festhallen Rüttimann AG, Hildisrieden